CLIMATIZAÇÃO

SIMBOLOGIA CLIMATIZAÇÃO

	COVA C/ PEDRA Ø 25cm H=25cm
	TUBULAÇÃO DRENO Ø 25mm
	TUBULAÇÃO DE COBRE
	TUBULAÇÃO DE COBRE

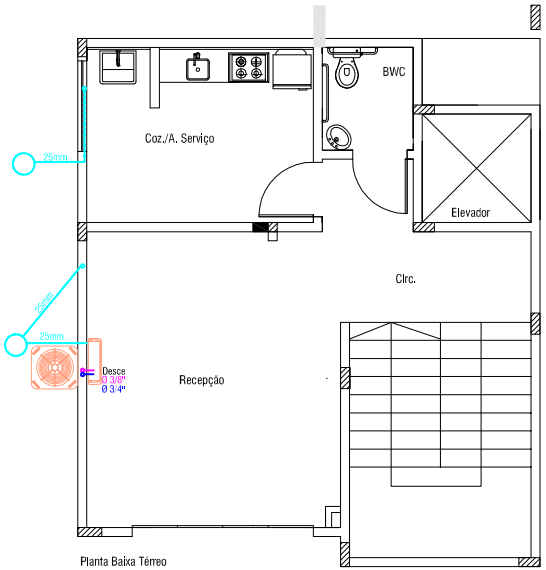

Planta Baixa Térreo
Esc. 1/50

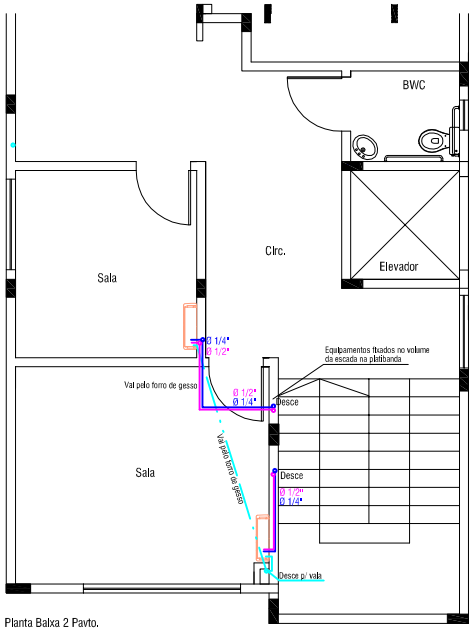

Planta Baixa 2 Pavto.
Esc. 1/50

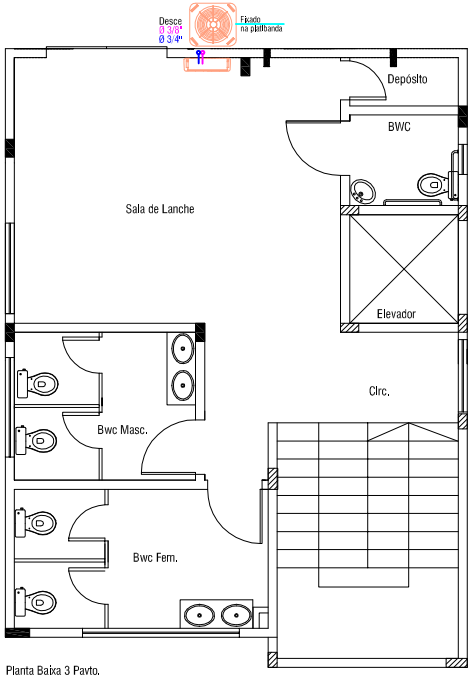

Planta Baixa 3 Pavto.
Esc. 1/50

AMAI
ASSOCIAÇÃO DOS MUNICÍPIOS DO ALTO IRANI

Obra: Projeto de Ampliação - AMAI Xanxerê - SC	Data: Jan./2016
Projeto: Débora F. Zamprogna Colpani Arq. Urb. CAU A63591-0	Escala: 1/50
Resp. Técnico:	Área(m²): 183,45
	Desenho:
Especificação: Planta Baixa Térreo Planta Baixa 2 Pavto. Planta Baixa 3 Pavto.	Prancha: C-01