




Corte B-8  
Esc. 1/50

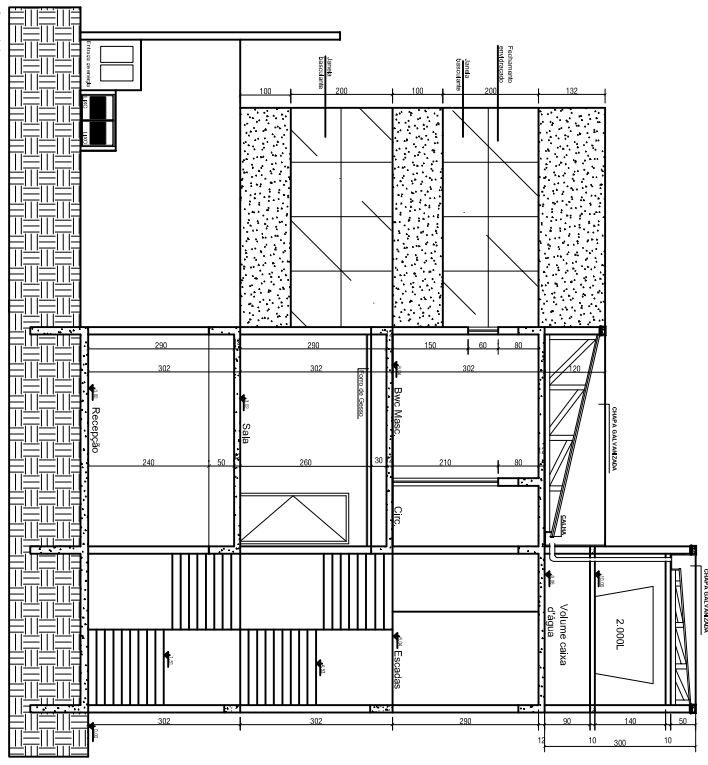

Corte A-A  
Esc. 1/100

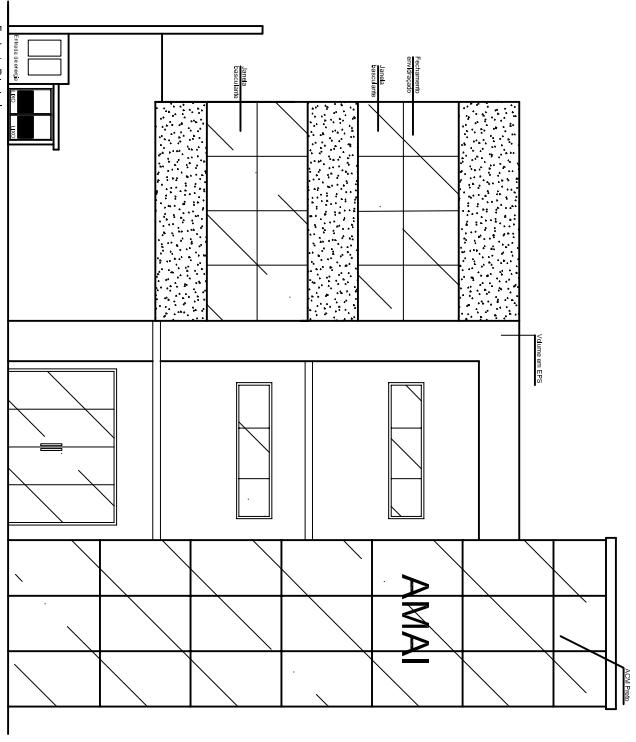

Fachada Principal  
Esc. 1/50

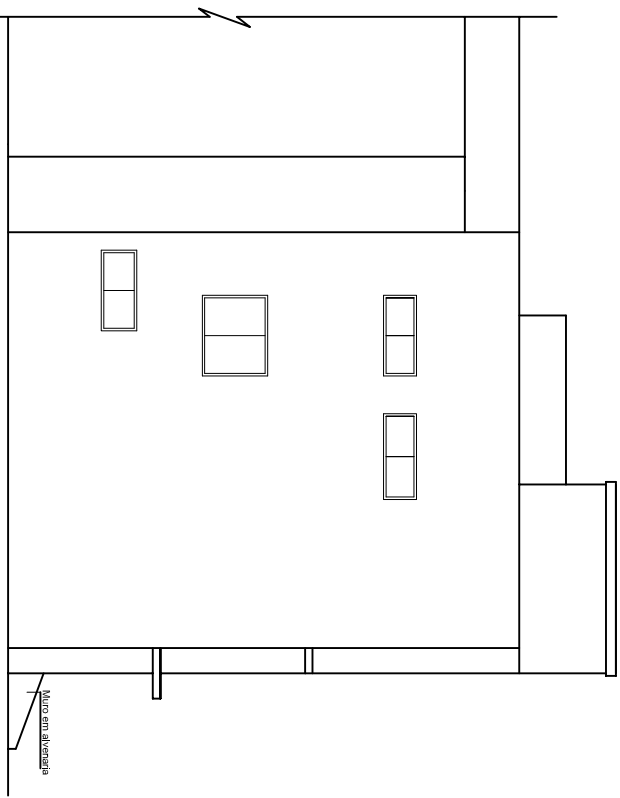

Fachada Lat. Esquerda  
Esc. 1/50

ARQUITETÔNICO



Associao dos Sincrcios do Alto Itaipu  
Projeto de Ampliao - AMMAI  
Xanvete - SC

Projeto: Dliana T. Zampogna Colwell  
Arq. Uta. CAD 045591-0

Escala: 1/50  
Arquiteto: 183.45  
Data: 18/04/2016

Exemplar: Corte A-A Fachada Principal  
Corte B-8 Fachada Lat. Esquerda  
Folha: A-03